



CANTON DU VALAIS
KANTON WALLIS

Département des transports, de l'équipement et de l'environnement
Service des forêts et du paysage
Arrondissement Bas-Valais

Departement für Verkehr, Bau und Umwelt
Dienststelle für Wald und Landschaft
Kreis Untewallis

Jean-Michel Vuadens SA
Rue du Château Vieux 5
1870 Monthey 2

Notre réf. Document1

Votre réf.

Date 27 Juin 2014

Modification des natures et inscription au registre foncier suite à un défrichement et à son reboisement compensatoire

Monsieur le géomètre,

Conformément à l'autorisation de défricher du 2 août 2006 et au rapport de l'inspecteur des forêts du 20 avril 2006 :

Objet : Construction d'un abri pour voiture
Commune : Champéry **Localisation :** Chavalet
Lieu dit : Chavalet **Parcelle :** 1'828
Folio n° : 16 **Coordonnées :** 557'099 / 115'201
Requérant : [REDACTED]

je vous prie de modifier les natures du sol de ladite parcelle, pour le défrichement et les mesures de reboisement réalisées (sises en aire forestière) selon le plan au 1 : 500 en annexe et d'entreprendre les démarches pour son inscription au registre foncier. Les frais en découlant seront facturés au requérant à l'adresse ci-dessus.

Une fois ces mesures terminées, nous vous serions grès de nous transmettre une copie de l'extrait du registre foncier modifié pour les parcelles concernées.

Dans l'attente des mesures susmentionnées, veuillez recevoir, Monsieur le géomètre, mes salutations les meilleures.



Arrondissement Bas-Valais
Section conservation des forêts


Jean-Marie Putallaz

Annexe : ment.

Copie sans annexe :

- M. Francis Vieux, Rue de l'industrie 9, 1020 Renens



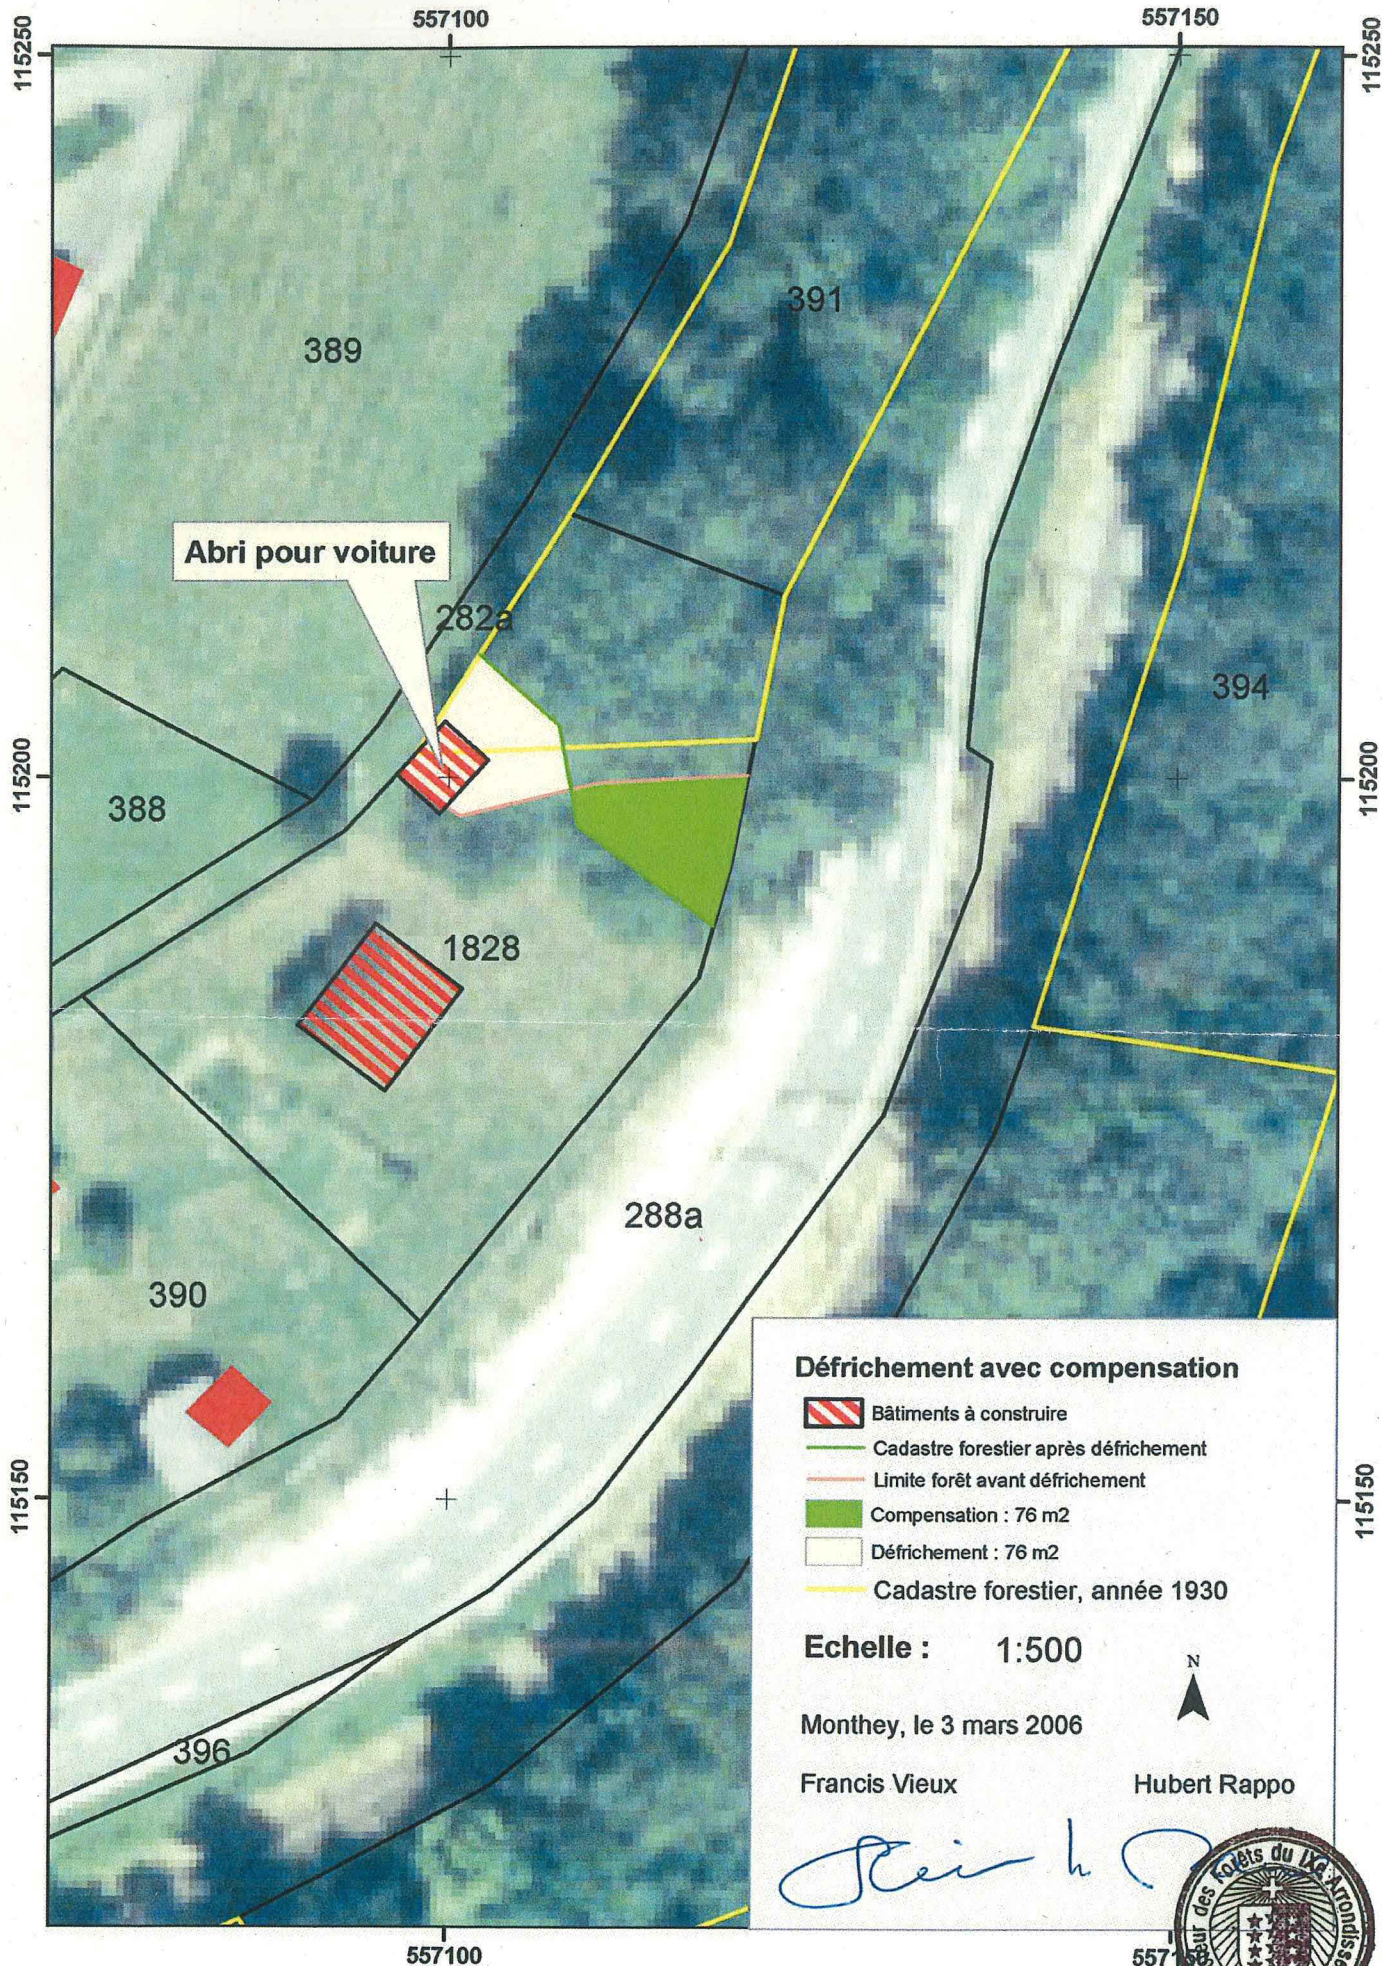

Commune : Champéry
Mutation : 2662_CS
Plan : 16
Nom local : Chavalet

CROQUIS DE MUTATION

Niveau de tolérance
☒ NT2 ☐ NT3 ☐ NT4 ☐ NT5

Conditions géométriques

☐ Oui
☒ Non

Méthode de levé

☐ Mesures terrestres
☐ Mesures GNSS

Pose des signes de démarcation (matérialisation)
Abornement :

A ☐ pas nécessaire

B ☐ abornement partiel ou non effectué

si B : Date de la réalisation

Date :

Signature : _____



1:500

Ing. géomètre breveté :

nom & signature

Jean-Michel Vuadens
Jean-Michel Vuadens

Date : le 8 juillet 2014

Adresses des bâtiments :

Remarques : Mutation sans relevé sur le terrain, la nouvelle limite forestière a été définie conformément à l'autorisation de défricher du 2 août 2006 et au rapport de l'inspecteur des forêts du 20 avril 2006.

Type de mutation : modification de limites de l'aire forestière sur la parcelle n° 1828

