


ANNEXE 3

MODIFICATION DU PLAN D'AFFECTATION DES ZONES NOUVEL ETAT PARCELLES 15'369 – 15'370 VERBIER-VILLAGE

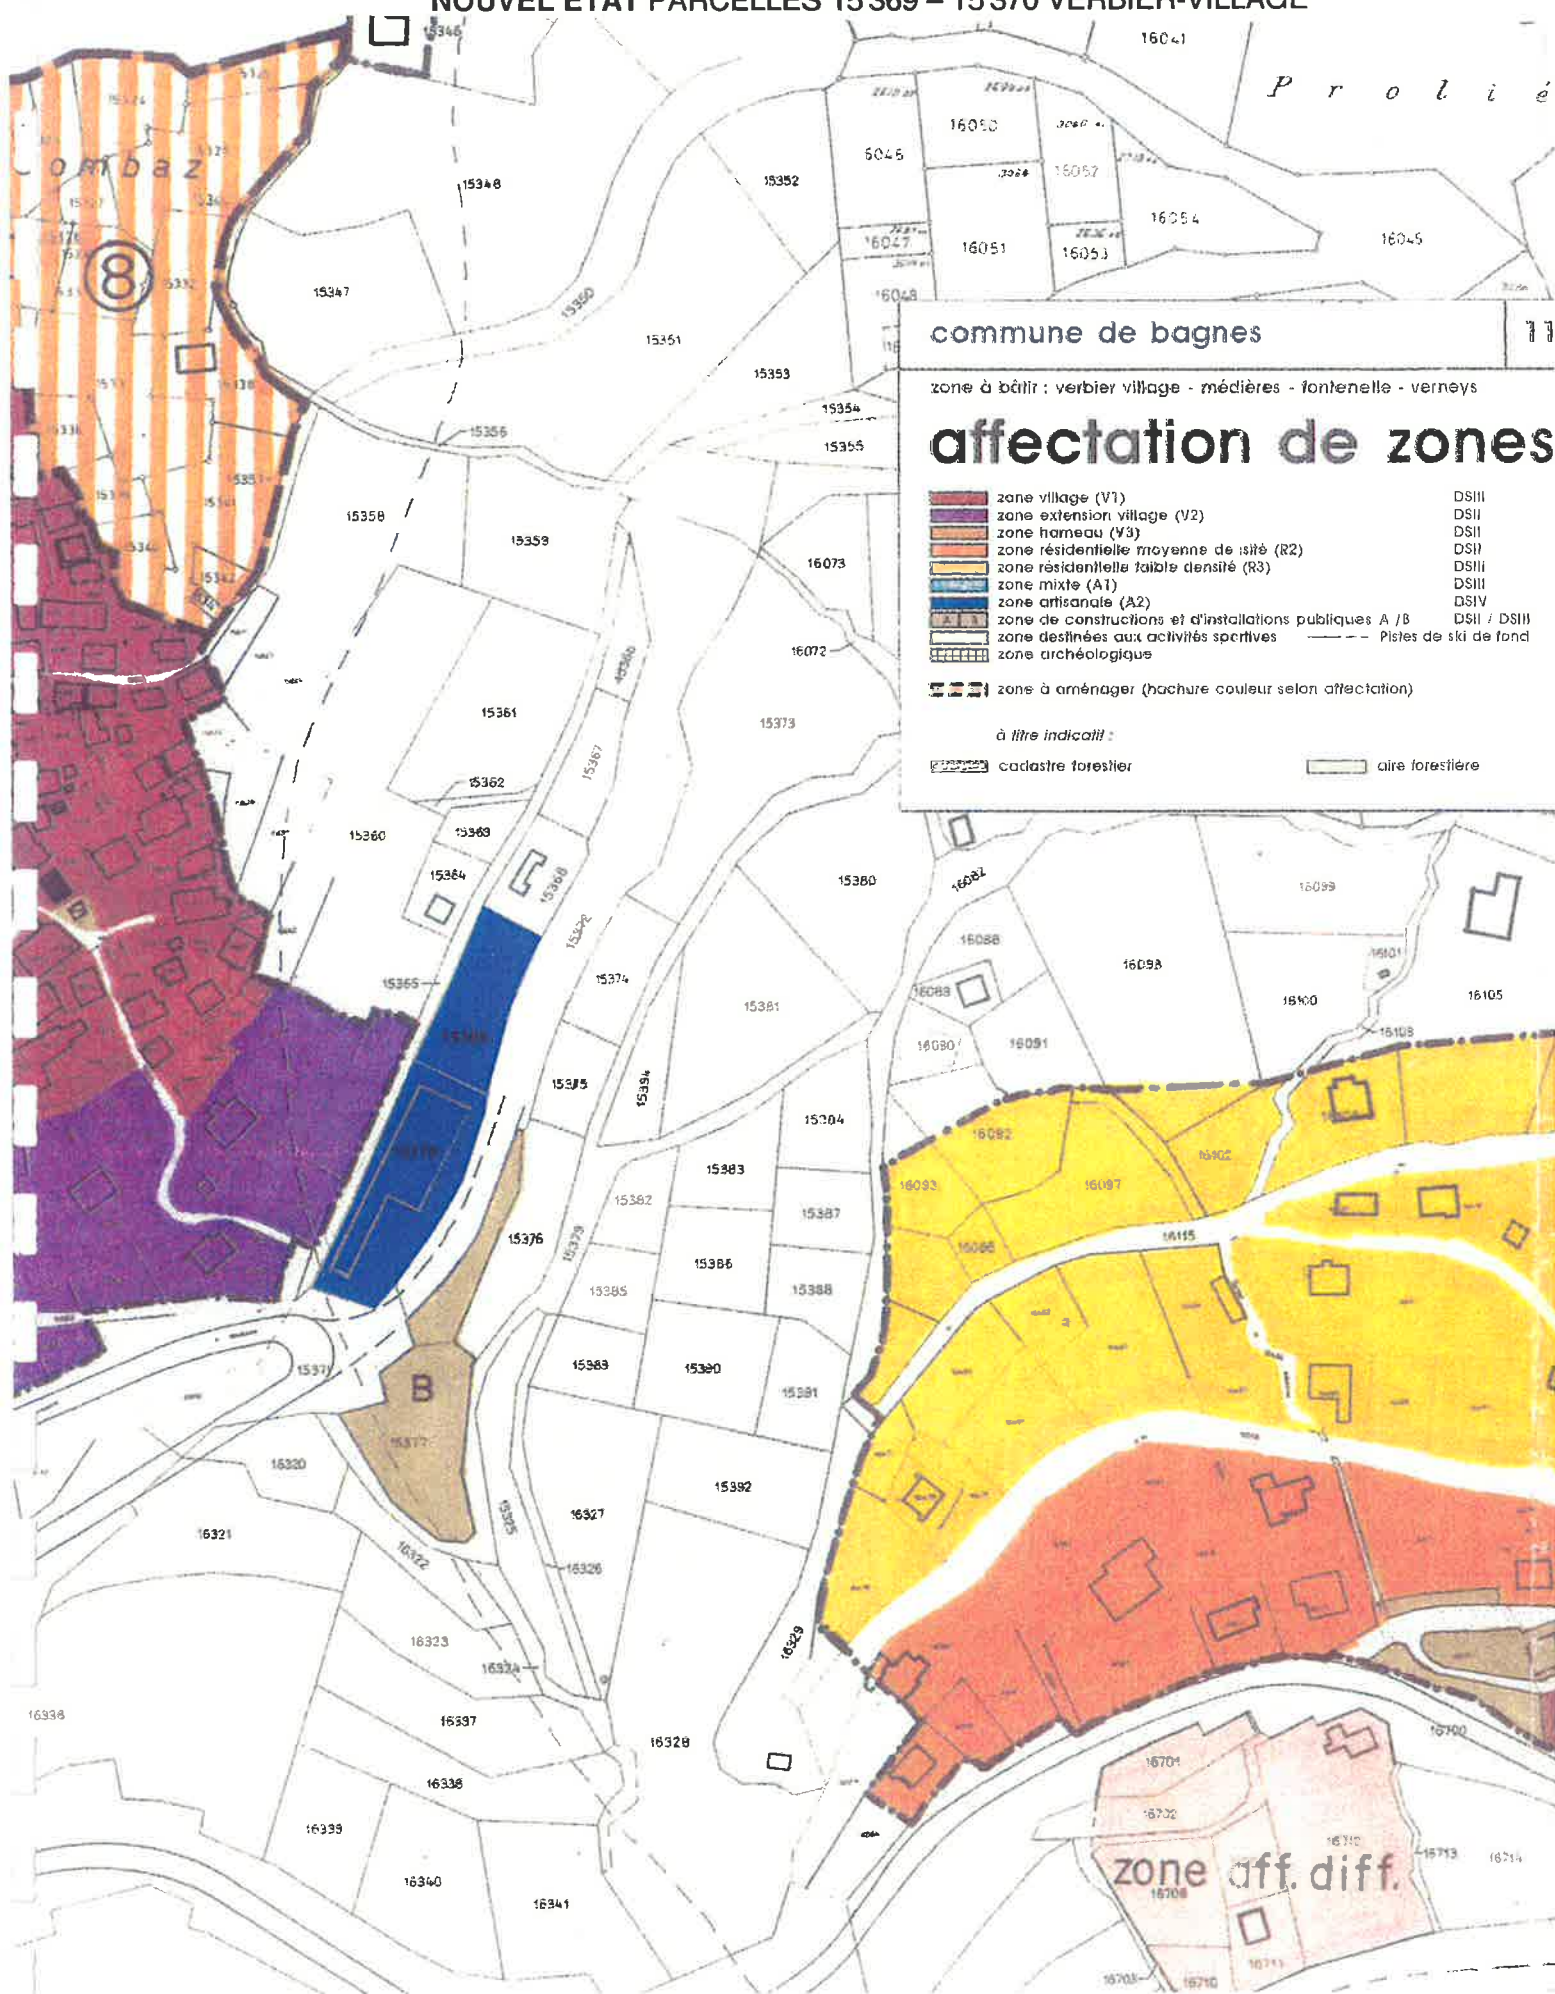

ANNEXE 2

MODIFICATION DU PLAN D'AFFECTATION DES ZONES ETAT ACTUEL PARCELLES 15'369 – 15'370 VERBIER-VILLAGE

