


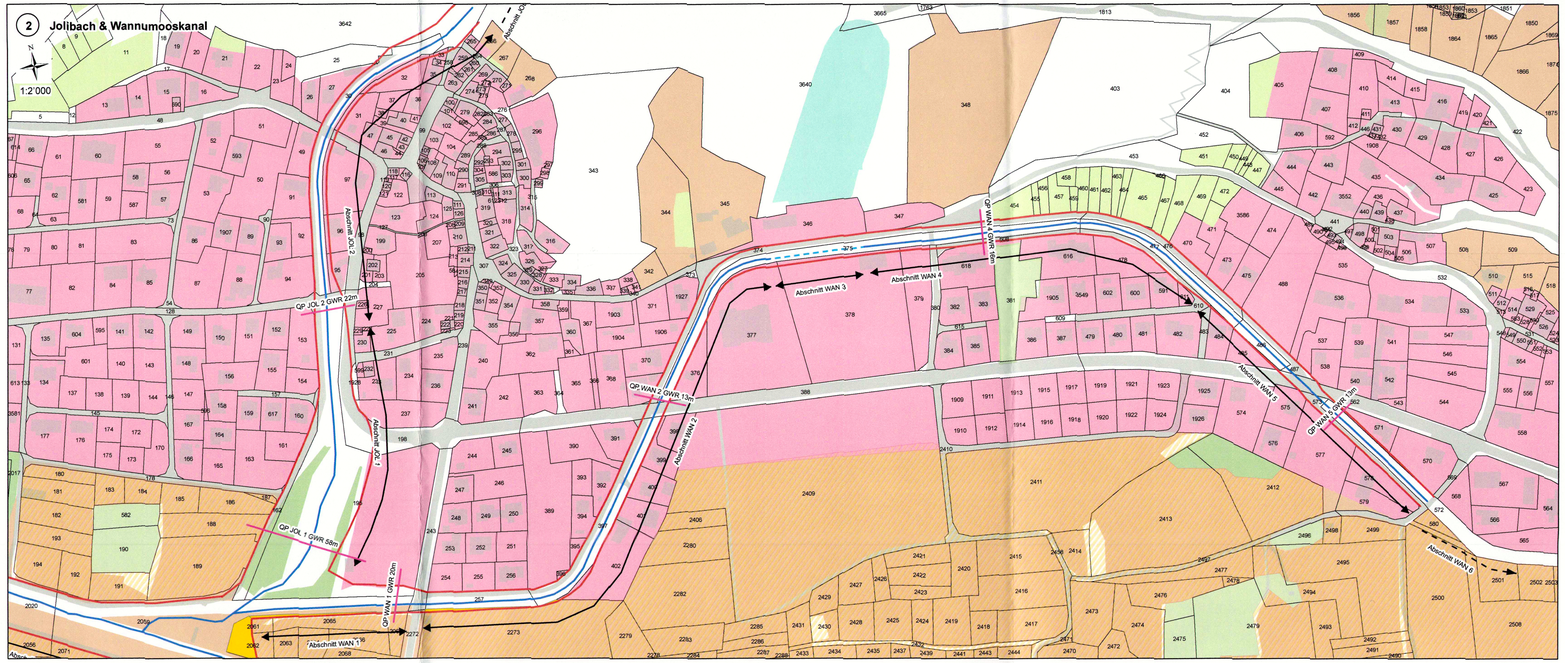


Legende


Untersuchte Gewässer
- Verbundene Rinne
- Wasserlauf eingedolt
- Wasserlauf offen


Definitiver Gewässerraum (Art. 41a GSchV)
- Gewässer offen


Zonen (ZNP hinweisend)
- Bauzone
- Abbau- und Deponiezone
- Landwirtschaftszone
- Rebbauzone
- Wald

Weiteres
- Gemeindegrenze
- Fruchtfolgefläche in GWR (8834 m2)
- Fruchtfolgefläche

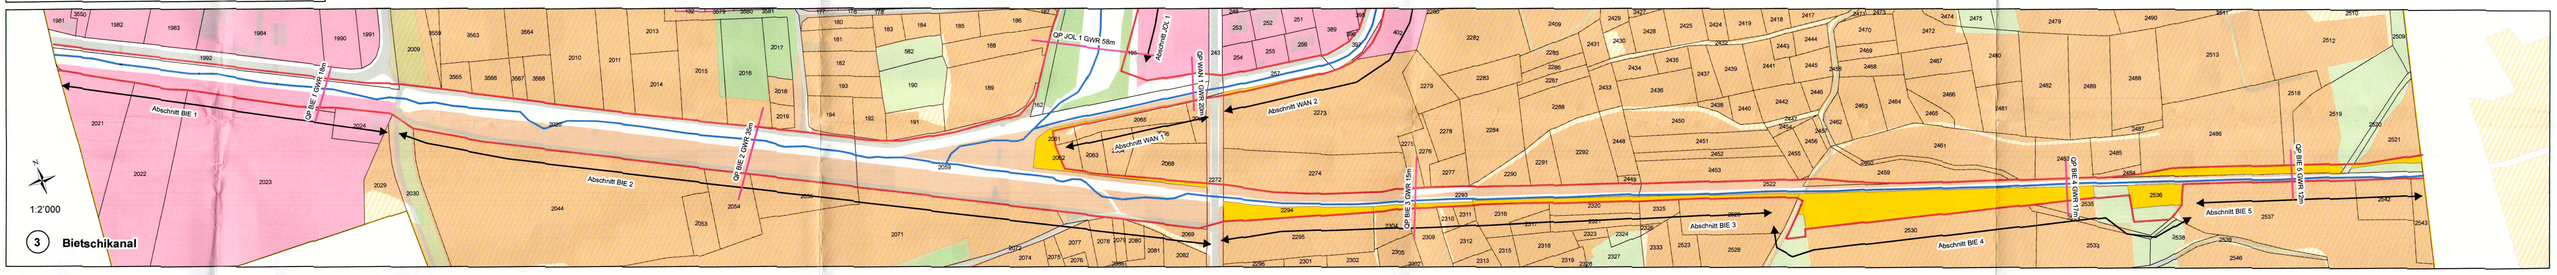

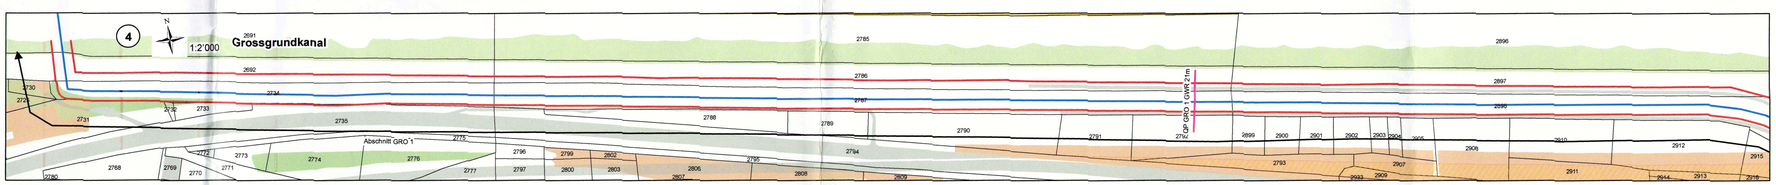

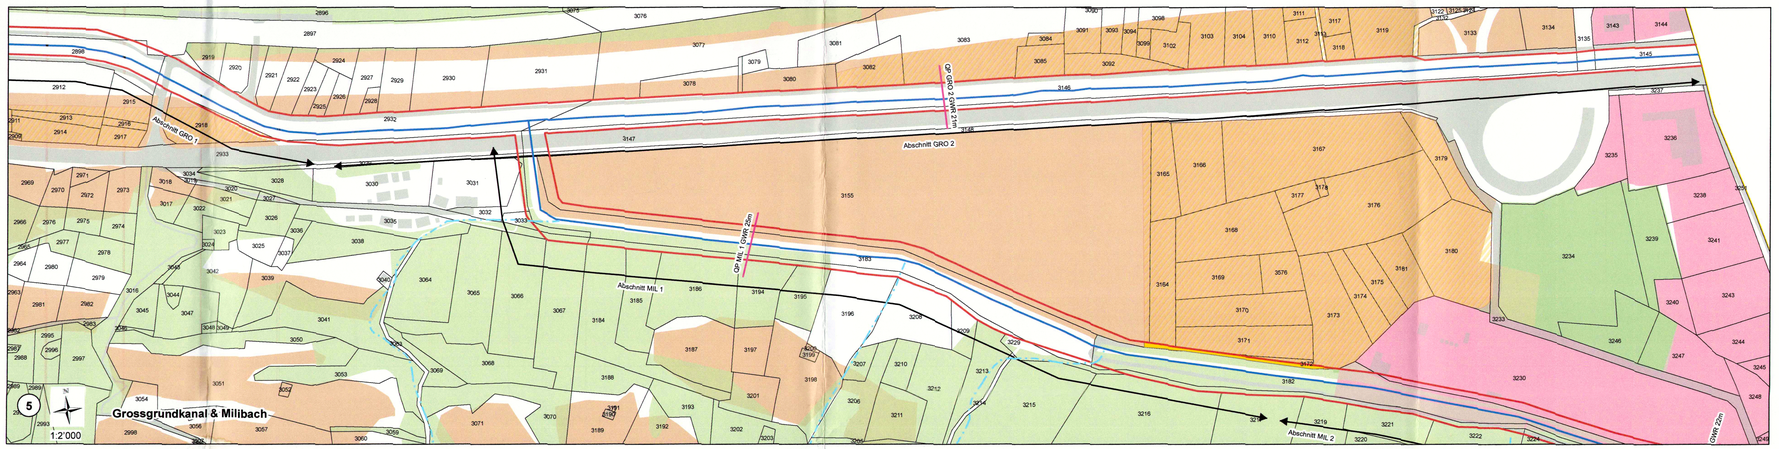

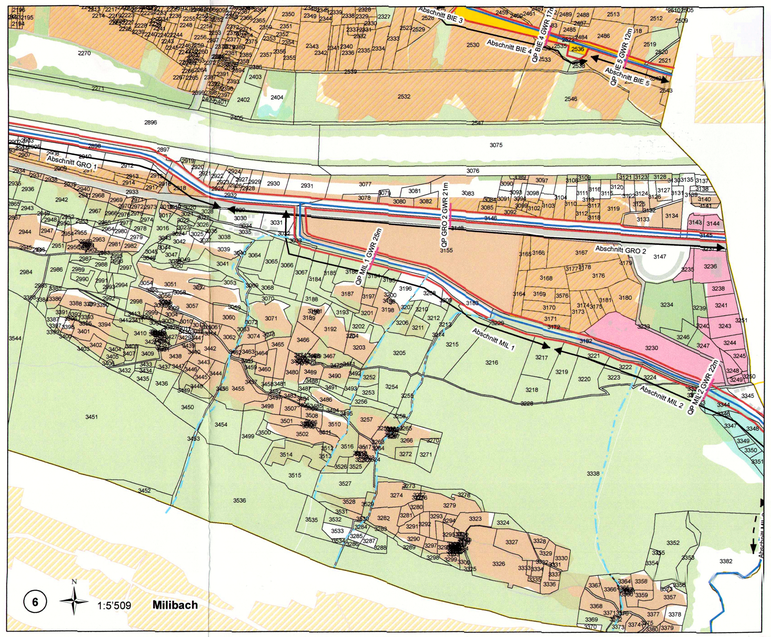

Gemeinde Niedergesteln **Kanton Wallis**

AUFLAGEPROJEKT

DIE GEMEINDEVERWALTUNG NIEDERGESTELN BESCHEINIGT HIERMIT, DASS DAS ZUR ÖFFENTLICHEN VERNEHMLASSUNG ANGESCHLAGENE UND IM AMTSBLATT VOM ..... AUSGESCHRIEBENE GEGENWÄRTIGE PROJEKT VOM ..... BIS ..... BEI DER GEMEINDEKANZLEI ZUR EINSICHTNAHME AUFGELEGT WAR.

..... DEN .....
DIE GEMEINDEVERWALTUNG NIEDERGESTELN

DER PRÄSIDENT STEMPEL DER SCHREIBER

GENEHMIGT DURCH DEN VORSTEHER DES DEPARTEMENTES FÜR MOBILITÄT, RAUMENTWICKLUNG UND UMWELT SITTEN, DEN .....

Vom Staatsrate genehmigt.
In der Sitzung vom 5. Okt. 2022
Siegelgebühr: Fr. .....
Bestätigt:
Der Staatskanzler

Index	Art der Aenderung / Ergänzung	Datum	Gez.	Gep.
b				
a				

Gewässerraumfestlegung Gemeinde Niedergesteln

Beilage FFF	**Projekt Nr. 3198**	Plan Nr. Beilage FFF

Plan zum Gewässerraum – Beilage Fruchtfolgeflächen

PRONAT
Rhonesandstrasse 15
3900 Brig

Massstab	Gezeichnet	VT, LB
2'000	Geprüft	EA
	Datum	05.02.2022
	Format	59.4 x 95 cm