PLAN DE QUARTIER MONTAGNIER

COMMUNE DE COLLOMBEY-MURAZ
Coupes — parcelle n°1115
Le 06 juin 2005 — Echelle 1-600


RTB Corvaglia Sàrl
Ch. des Vergers 7B - 1895 Vionnaz - CP 51
Tél. 024 482 60 00 - Fax 024 482 60 01

PLAN N°06-MON-05


COUPE A-A




COUPE B-B

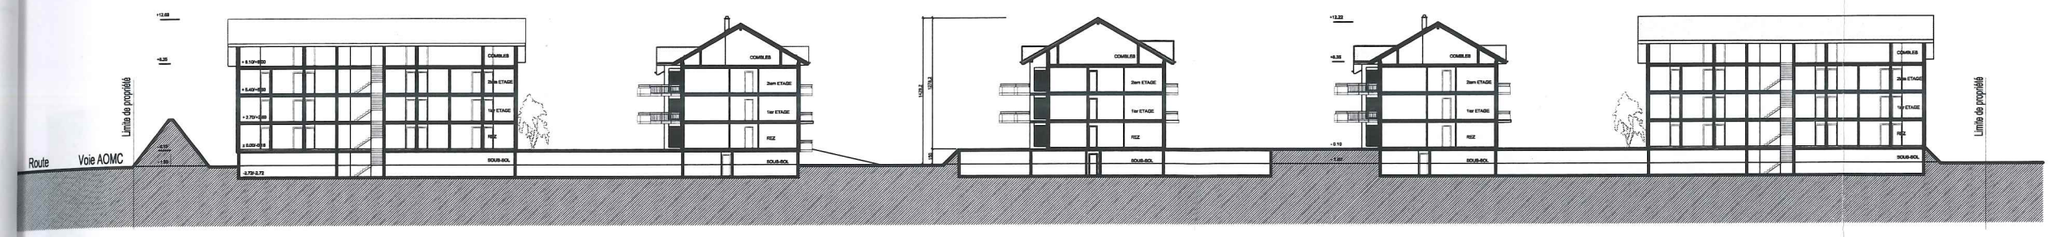


COUPE C-C

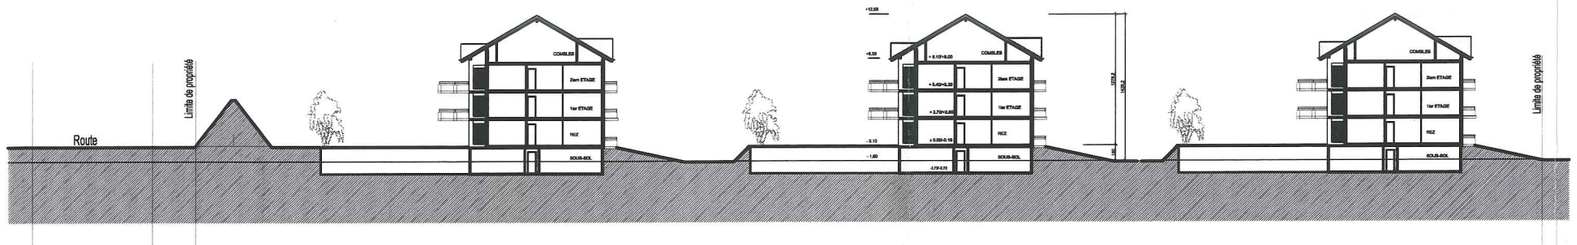

COUPE D-D

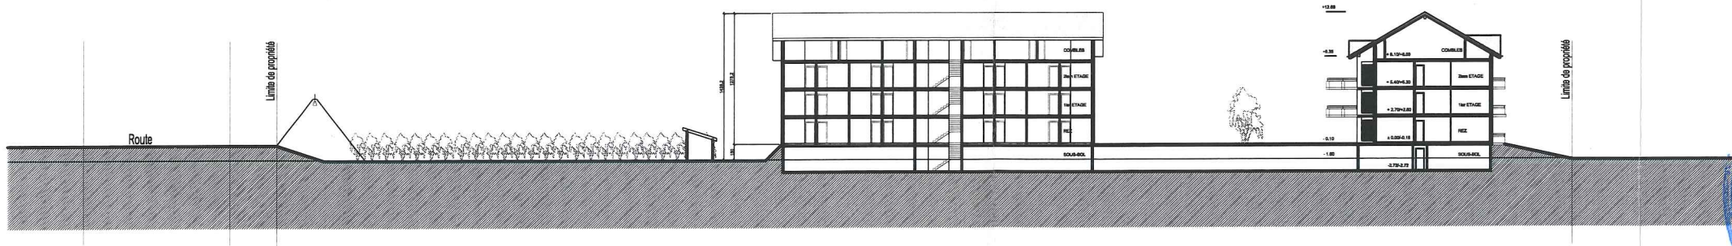

COUPE E-E

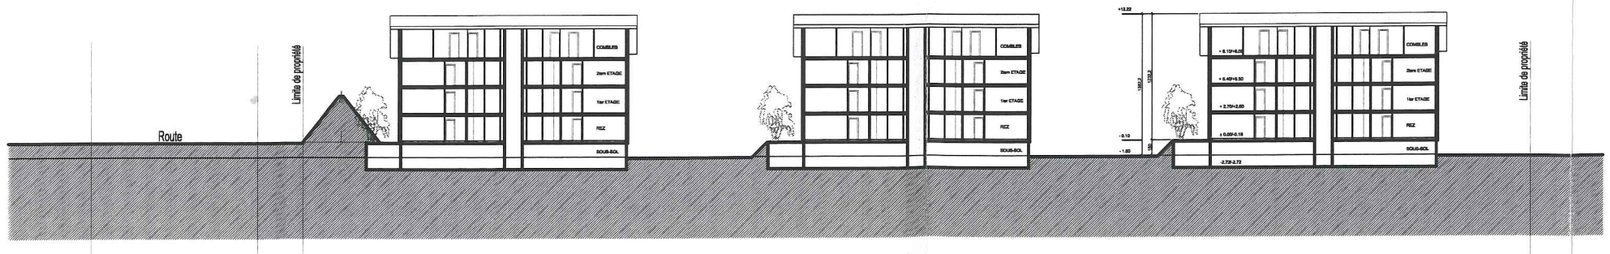

COMMUNE DE COLLOMBEY-MURAZ
CANTON DU VALAIS
25 OCT. 2006