KANTON WALLIS
Dienststelle für Wald und Landschaft
Kreis Oberwallis

GEMEINDE GRÄCHEN

WALDKATASTER

Vom Staatsrate genehmigt
14. OKT. 2009
In der Sitzung vom .....
Kanzleigebühr: Fr. .....
Bestätigt:
Der Staatskanzler:

1:1000

Planauflage gemäss Art. 10, Abs. 2 und Art. 13, Abs.1
des Bundesgesetztes über den Wald (Waldgesetz)

Legende: Öffentliche Auflage

Waldgrenze im Bereich der Bauzone
Definitive Waldfeststellung gemäss Art. 10 des Bundesgesetztes über den Wald für Bauzonen und deren unmittelbaren Umgebung, mit Verpflockung und Vermessung.

Bauzone

Der Geometer:
Zermatt, 22. Juni 2009


Klaus Aufdenblatten
Geomatik AG
Matterstrasse 59
3920 Zermatt

Der Forstingenieur
Brig-Glis, den 25.8.09

Ingenieur Walderhaltung
Brig-Glis, den 7.9.09

Dienststelle für Wald und Landschaft
Kreis Oberwallis

Gemeindeverwaltung
Grächen, den 27.8.09

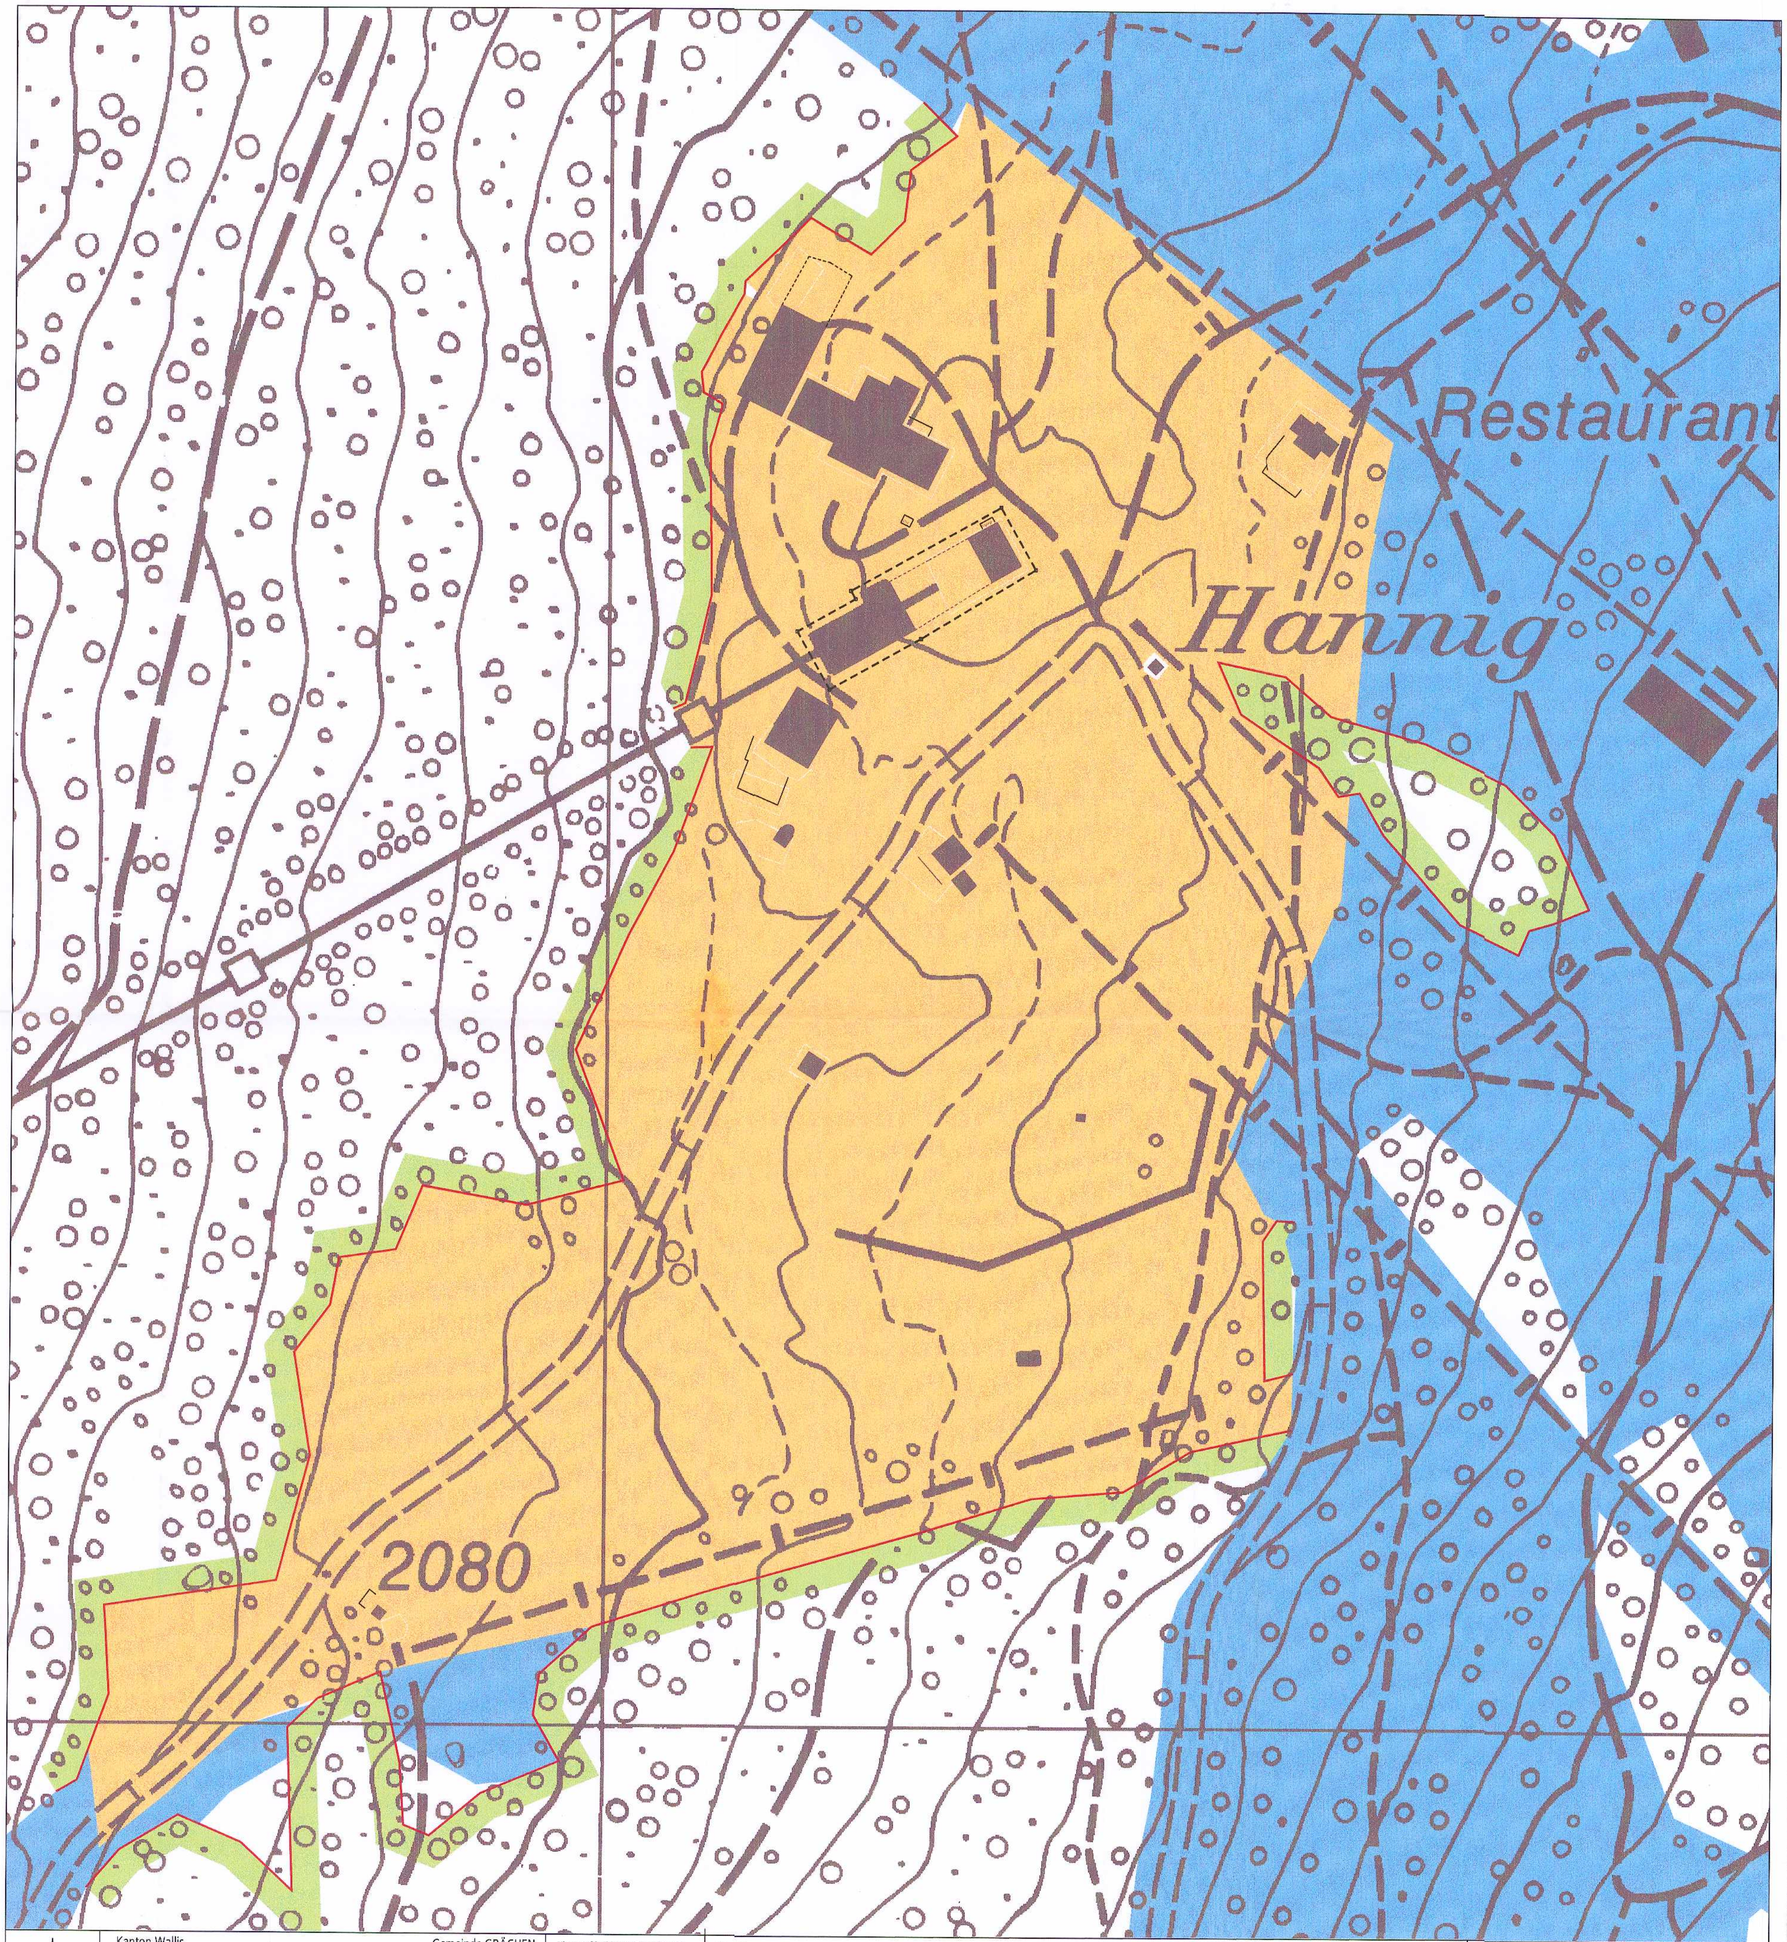

N

Kanton Wallis
Gemeinde GRÄCHEN

Situationsplan

Klaus Aufdenblatten Geomatik AG
Matterstrasse 59
3920 Zermatt

Tel. 027 / 966 86 66
Email info@geomatik-ag.ch

Plan Nr. :
Parzelle/m²:
Massstab : 1:1000
Lokalname : HANNIGALP
Zermatt , 04.09.2008

Die Grenzen und Flächen können erst nach der rechtlichen Anerkennung der Grundbuchvermessung als definitiv angesehen werden.

Die Übereinstimmung der Grenzen und Flächen mit dem Grundbuchplan bestätigt:
Klaus Aufdenblatten pat. Ing.-Geometer