

CANTON DU VALAIS

COMMUNE DE GRIMENTZ

LES DEVINS NORD


COORDONNEES 610 600 / 113 940

PLAN DE SITUATION

Les Devins

Plan No. 9, 10

Parcelle No. 634, 635, 732, 733

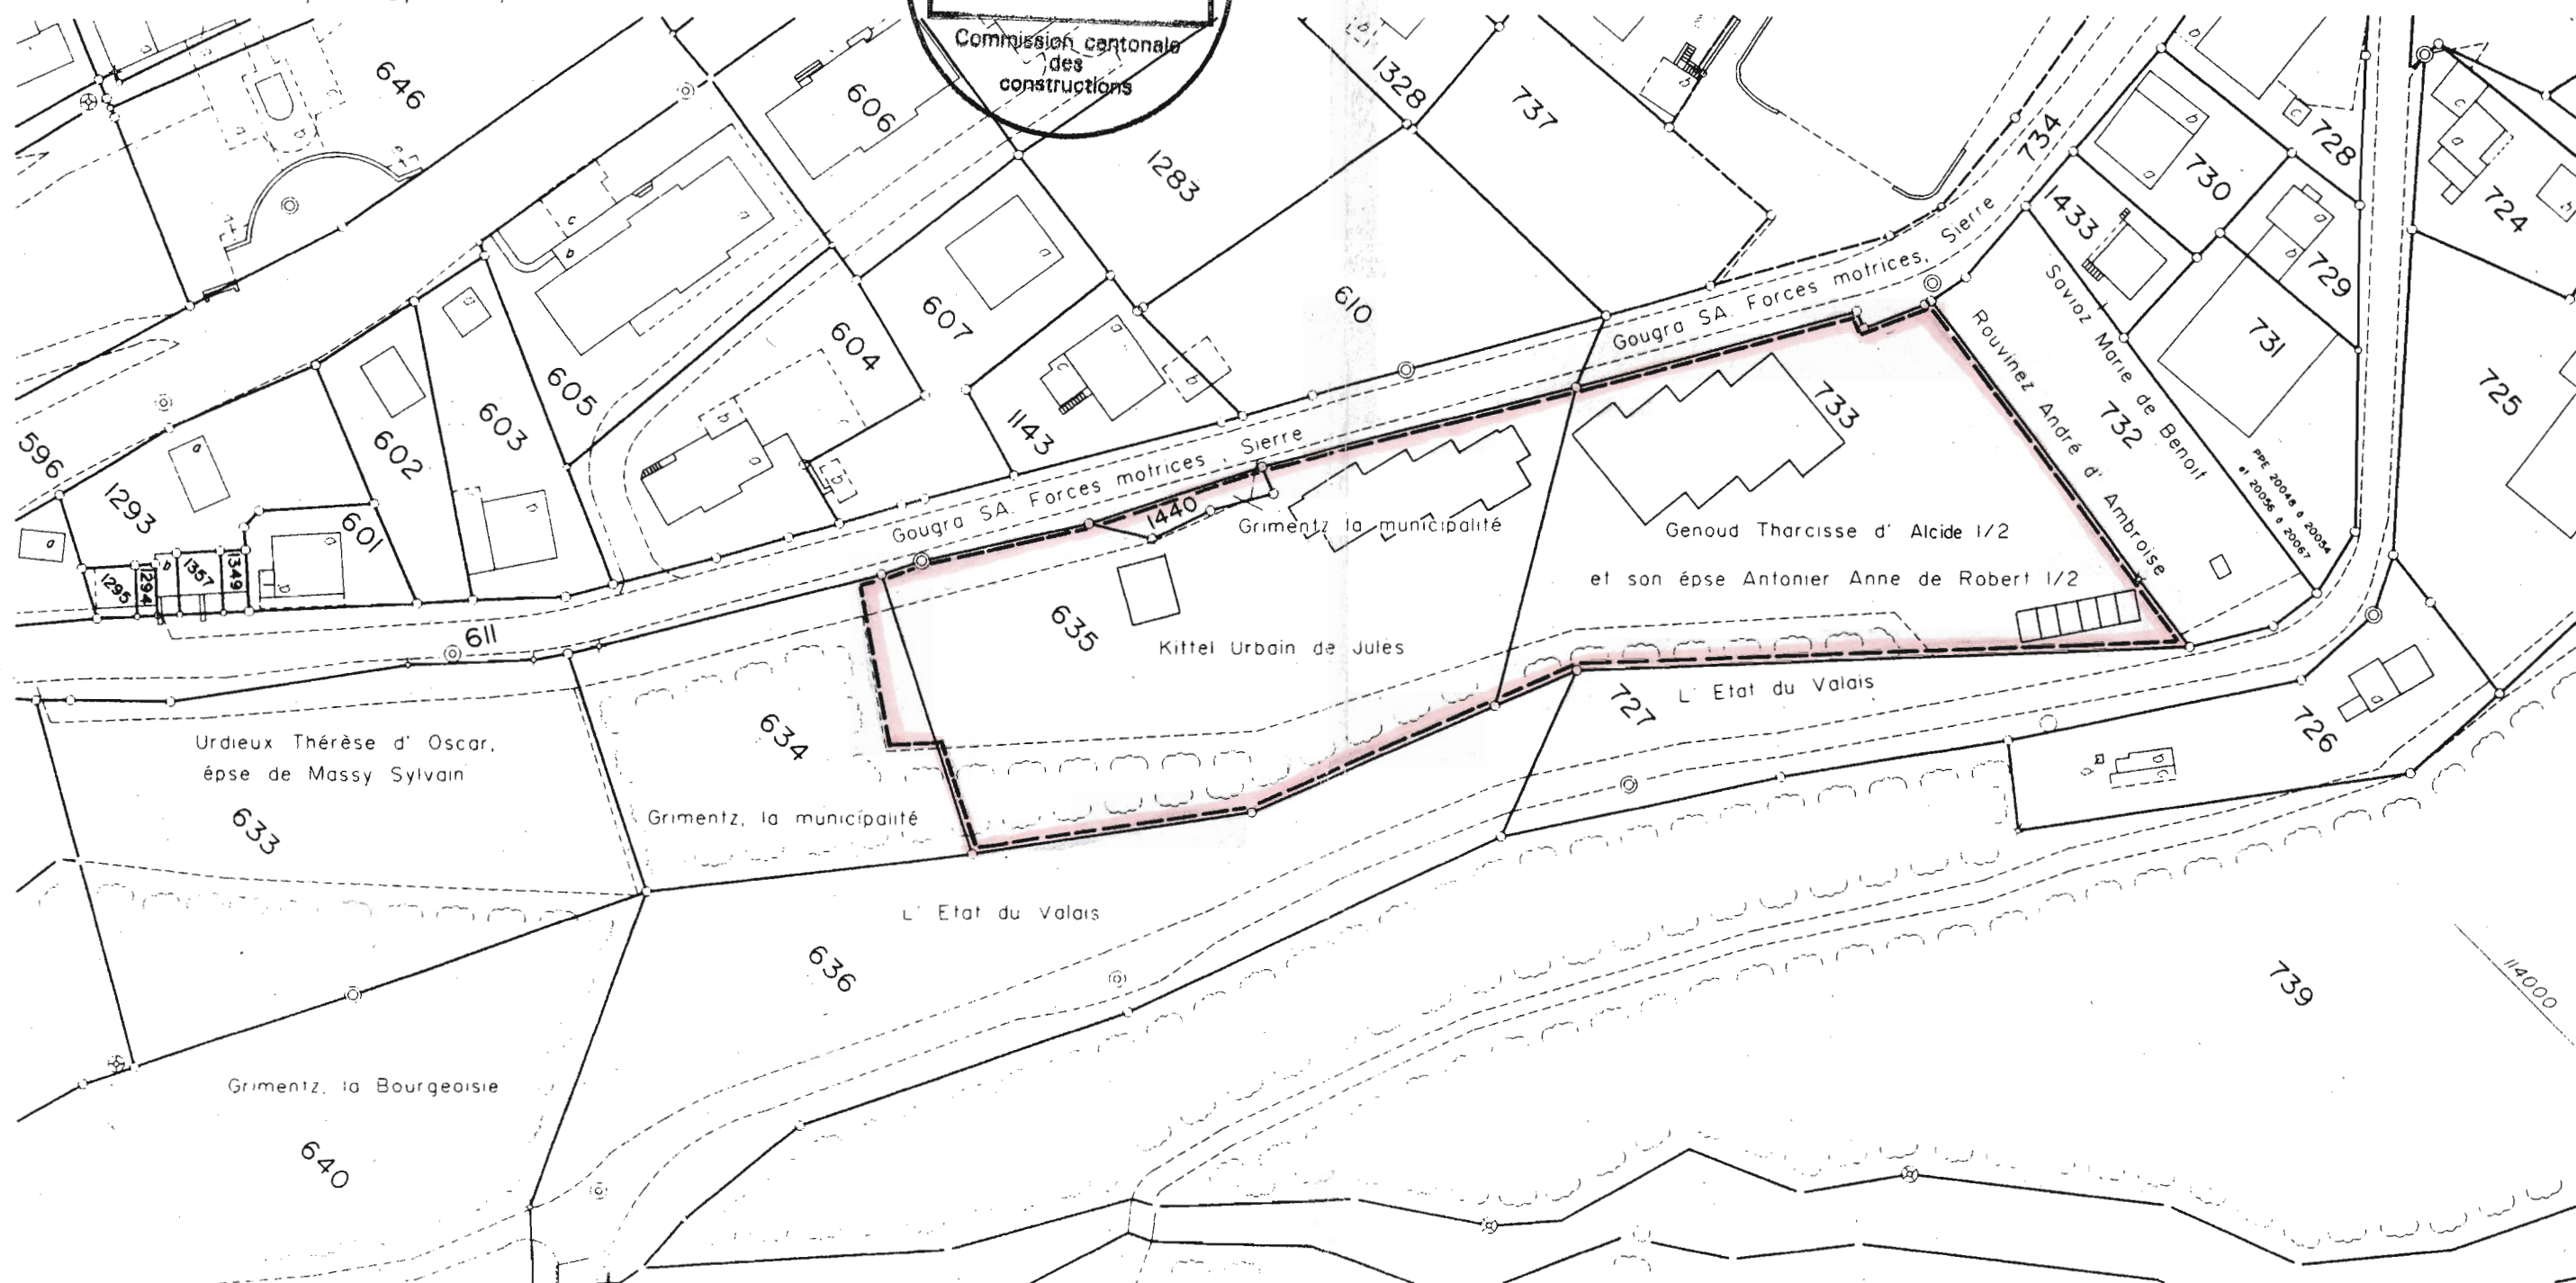

Sierre, mars 1999

5807 - 107

1 : 1000

RUDAZ RAYMOND

Grundbuchgeometer

Géomètre officiel

3960 Siders 3930 Visp


PLAN DE SITUATION*Les Devins*

Plan No. 9, 10

Parcelle No. 634, 635, 732, 733



- ① 1^{re} ETAPE
② 2^e " "
③ 3^e " "

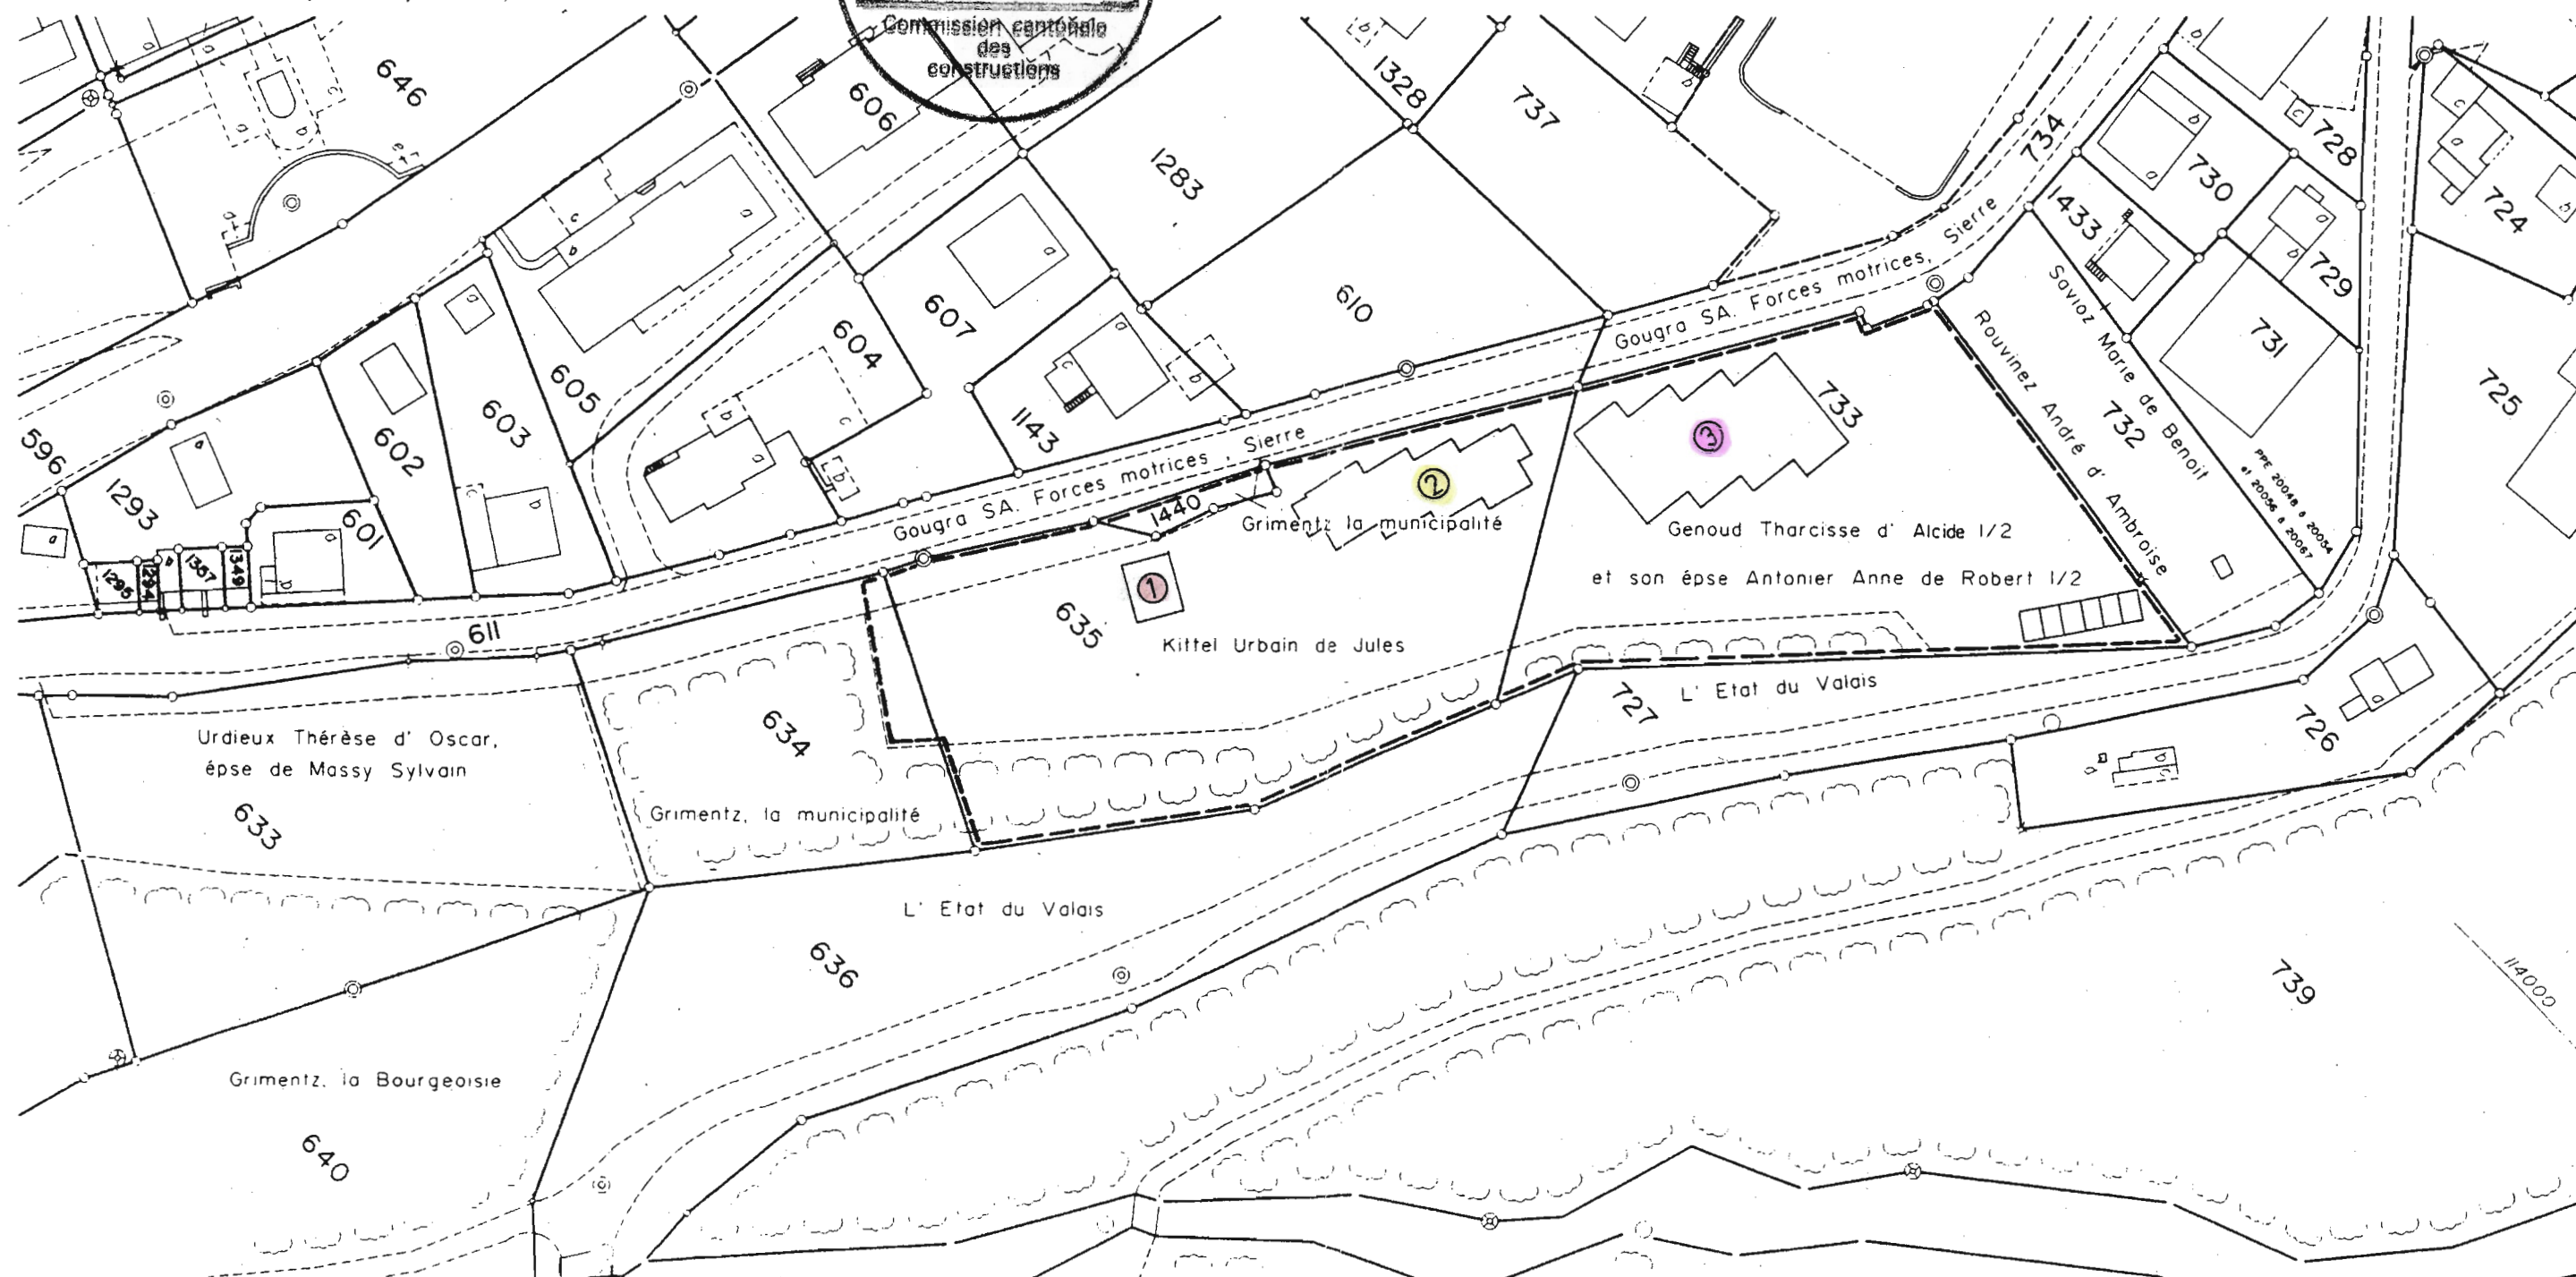

Sierre, mars 1999

5807 - 107

1 : 1000**RUDAZ RAYMOND**Grundbuchgeometer
Géomètre officiel

3960 Siders 3930 Visp