


PLAN DE QUARTIER "PLACE - COMERAZ"

EMMANUEL REY - ARCHITECTE EPFL - RUE COUCHIRARD 14 - 1004 LAUSANNE

DESS. 15.10.99 / ER


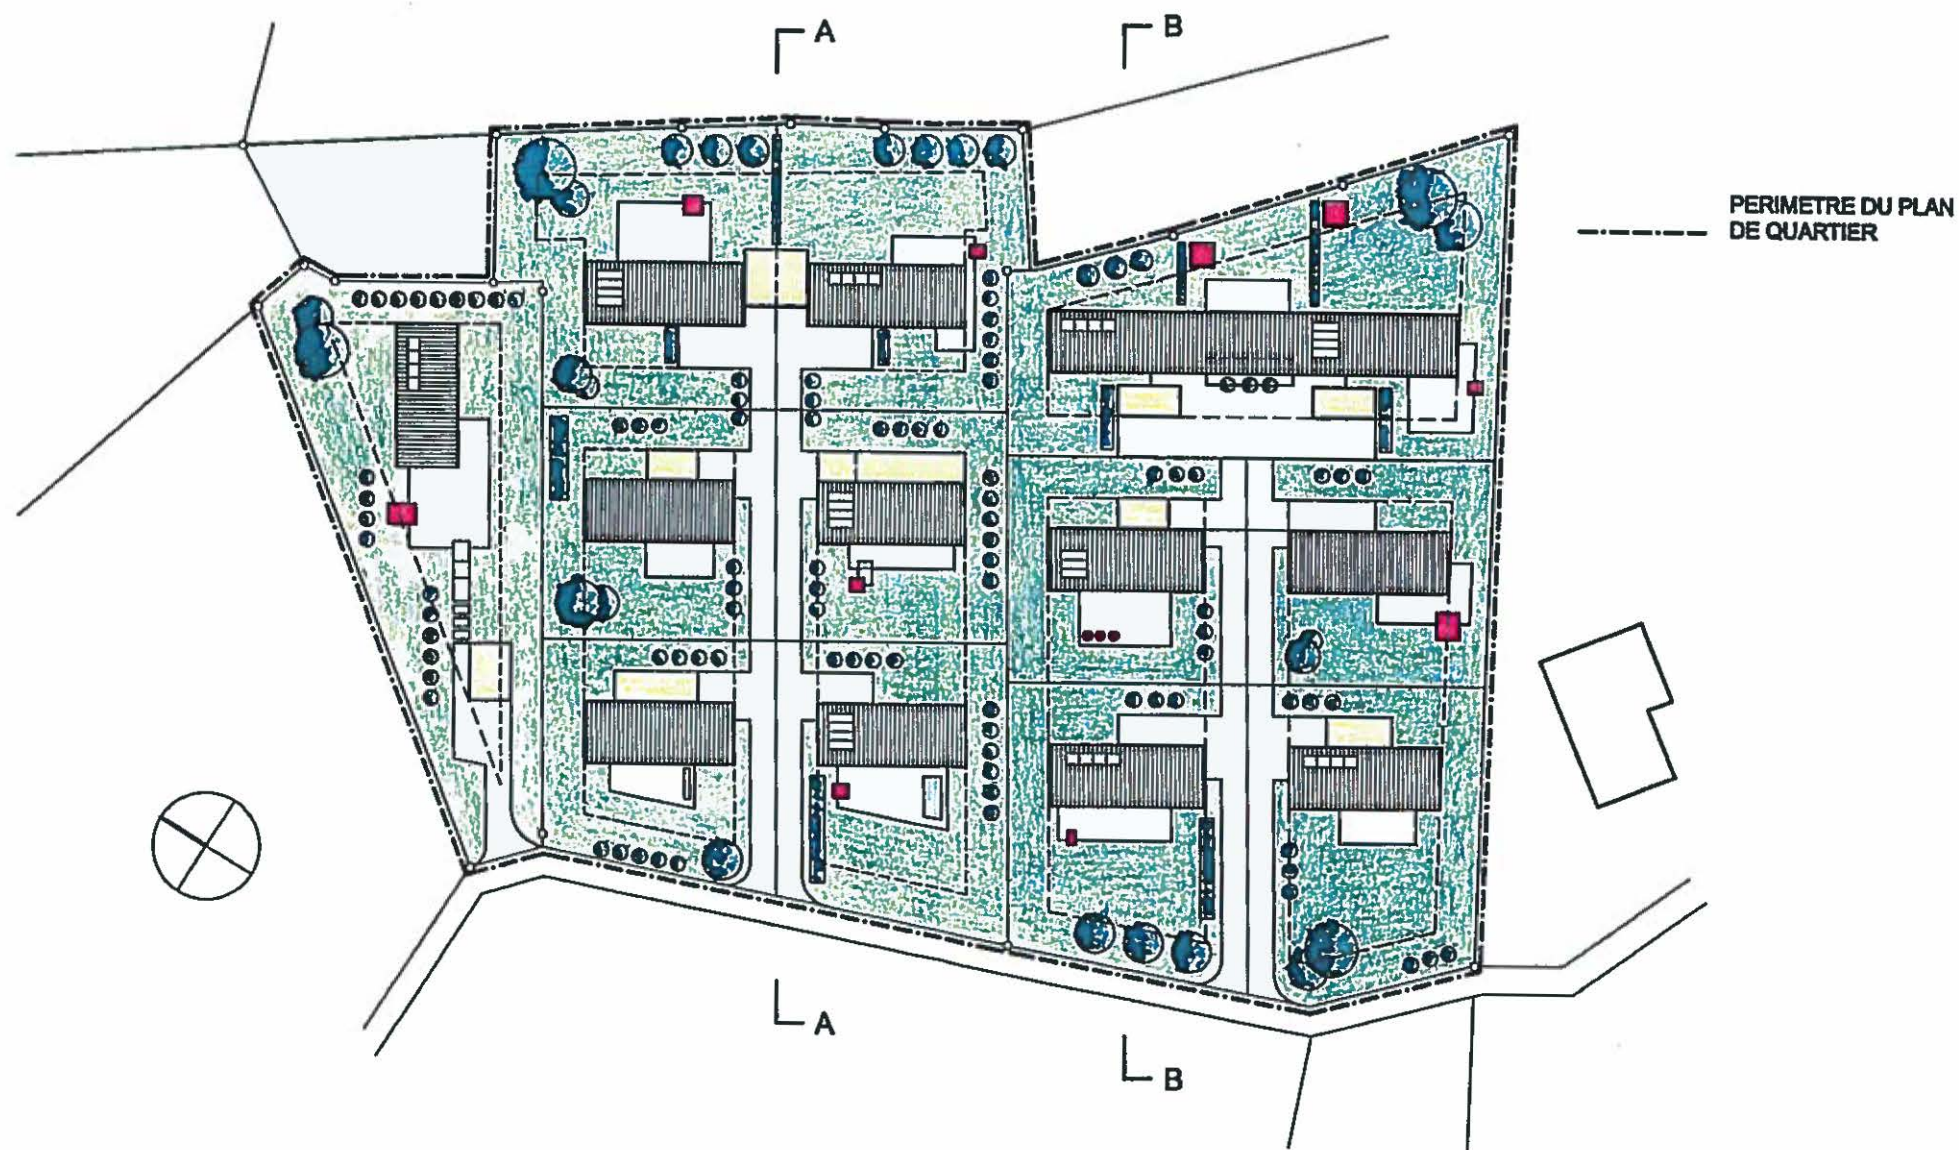


PRINCIPE D'IMPLANTATION DES UNITES - PLAN 1/500

PLAN DE QUARTIER "PLACE - COMERAZ"

EMMANUEL REY - ARCHITECTE EPFL - RUE COUCHIRARD 14 - 1004 LAUSANNE

DESS. 15.10.99 / ER

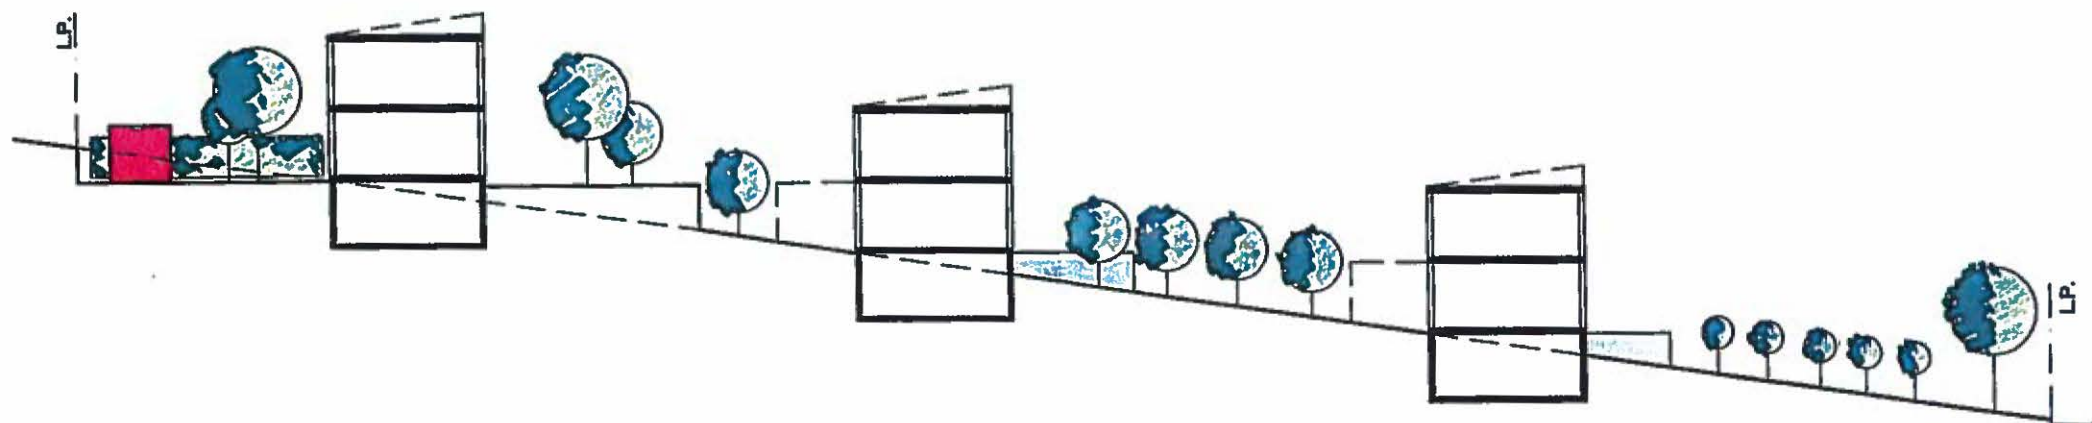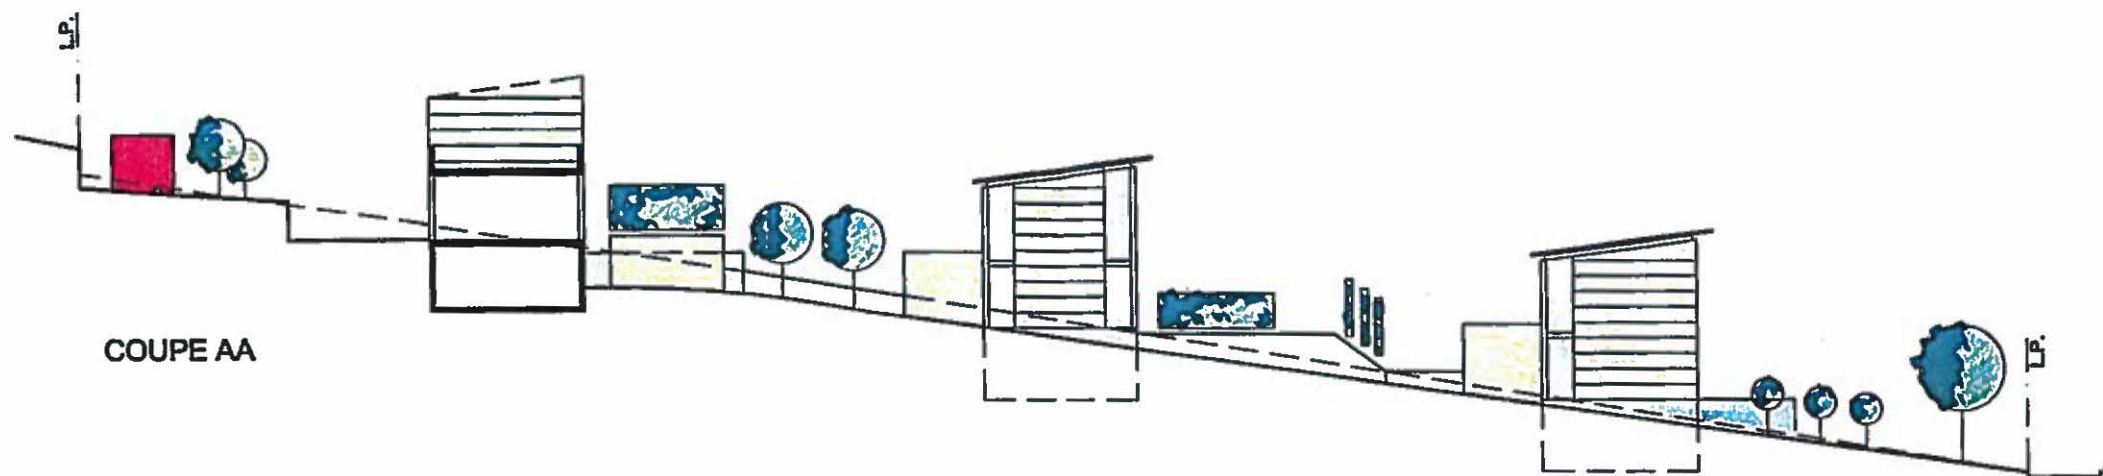


0 10 20 30 m

PLAN DE QUARTIER "PLACE - COMERAZ"

EMMANUEL REY - ARCHITECTE EPFL - RUE COUCHIRARD 14 - 1004 LAUSANNE

DESS. 15.10.99 / ER

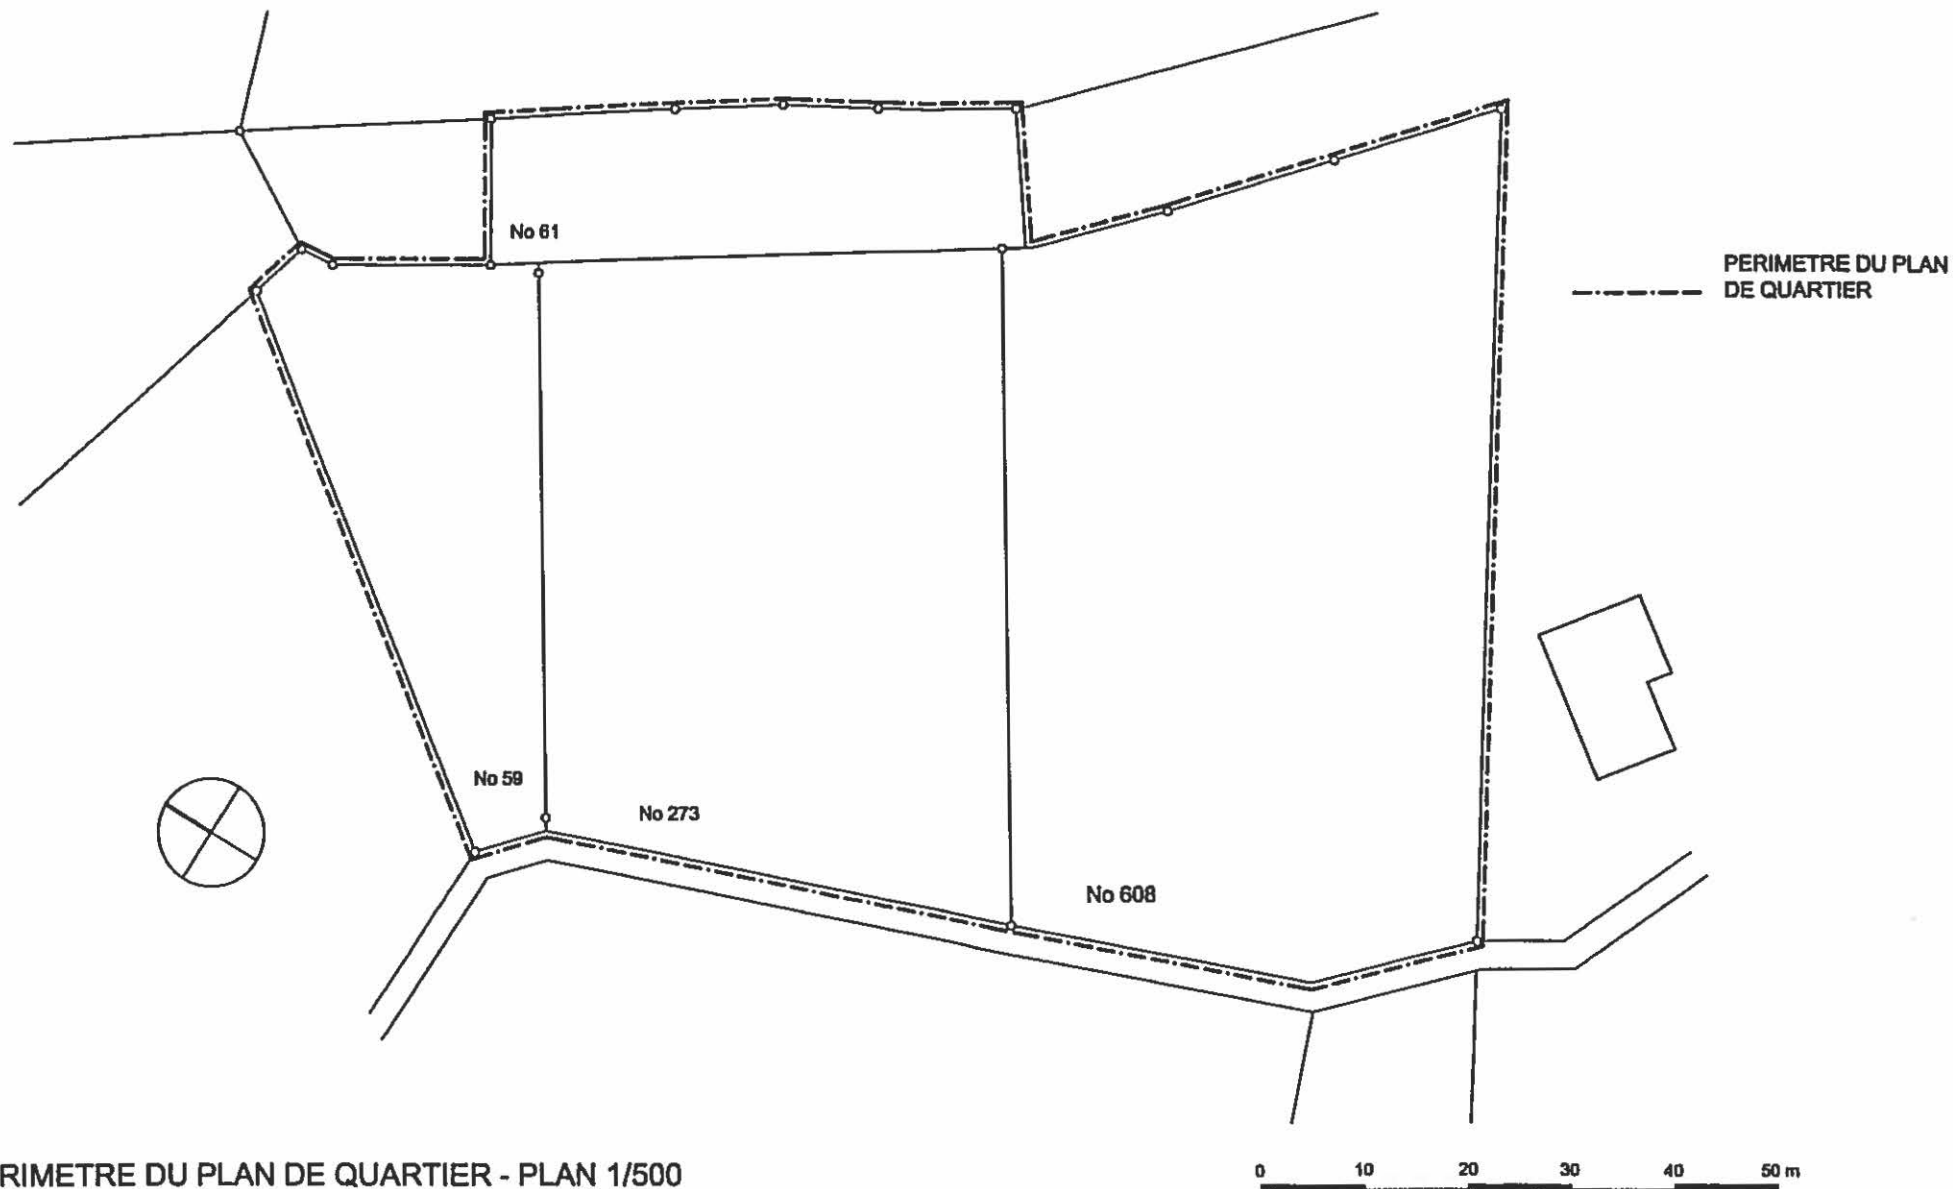


PERIMETRE DU PLAN DE QUARTIER - PLAN 1/500

PLAN DE QUARTIER "PLACE - COMERAZ"

EMMANUEL REY - ARCHITECTE EPFL - RUE COUCHIRARD 14 - 1004 LAUSANNE

DESS. 15.10.99 / ER

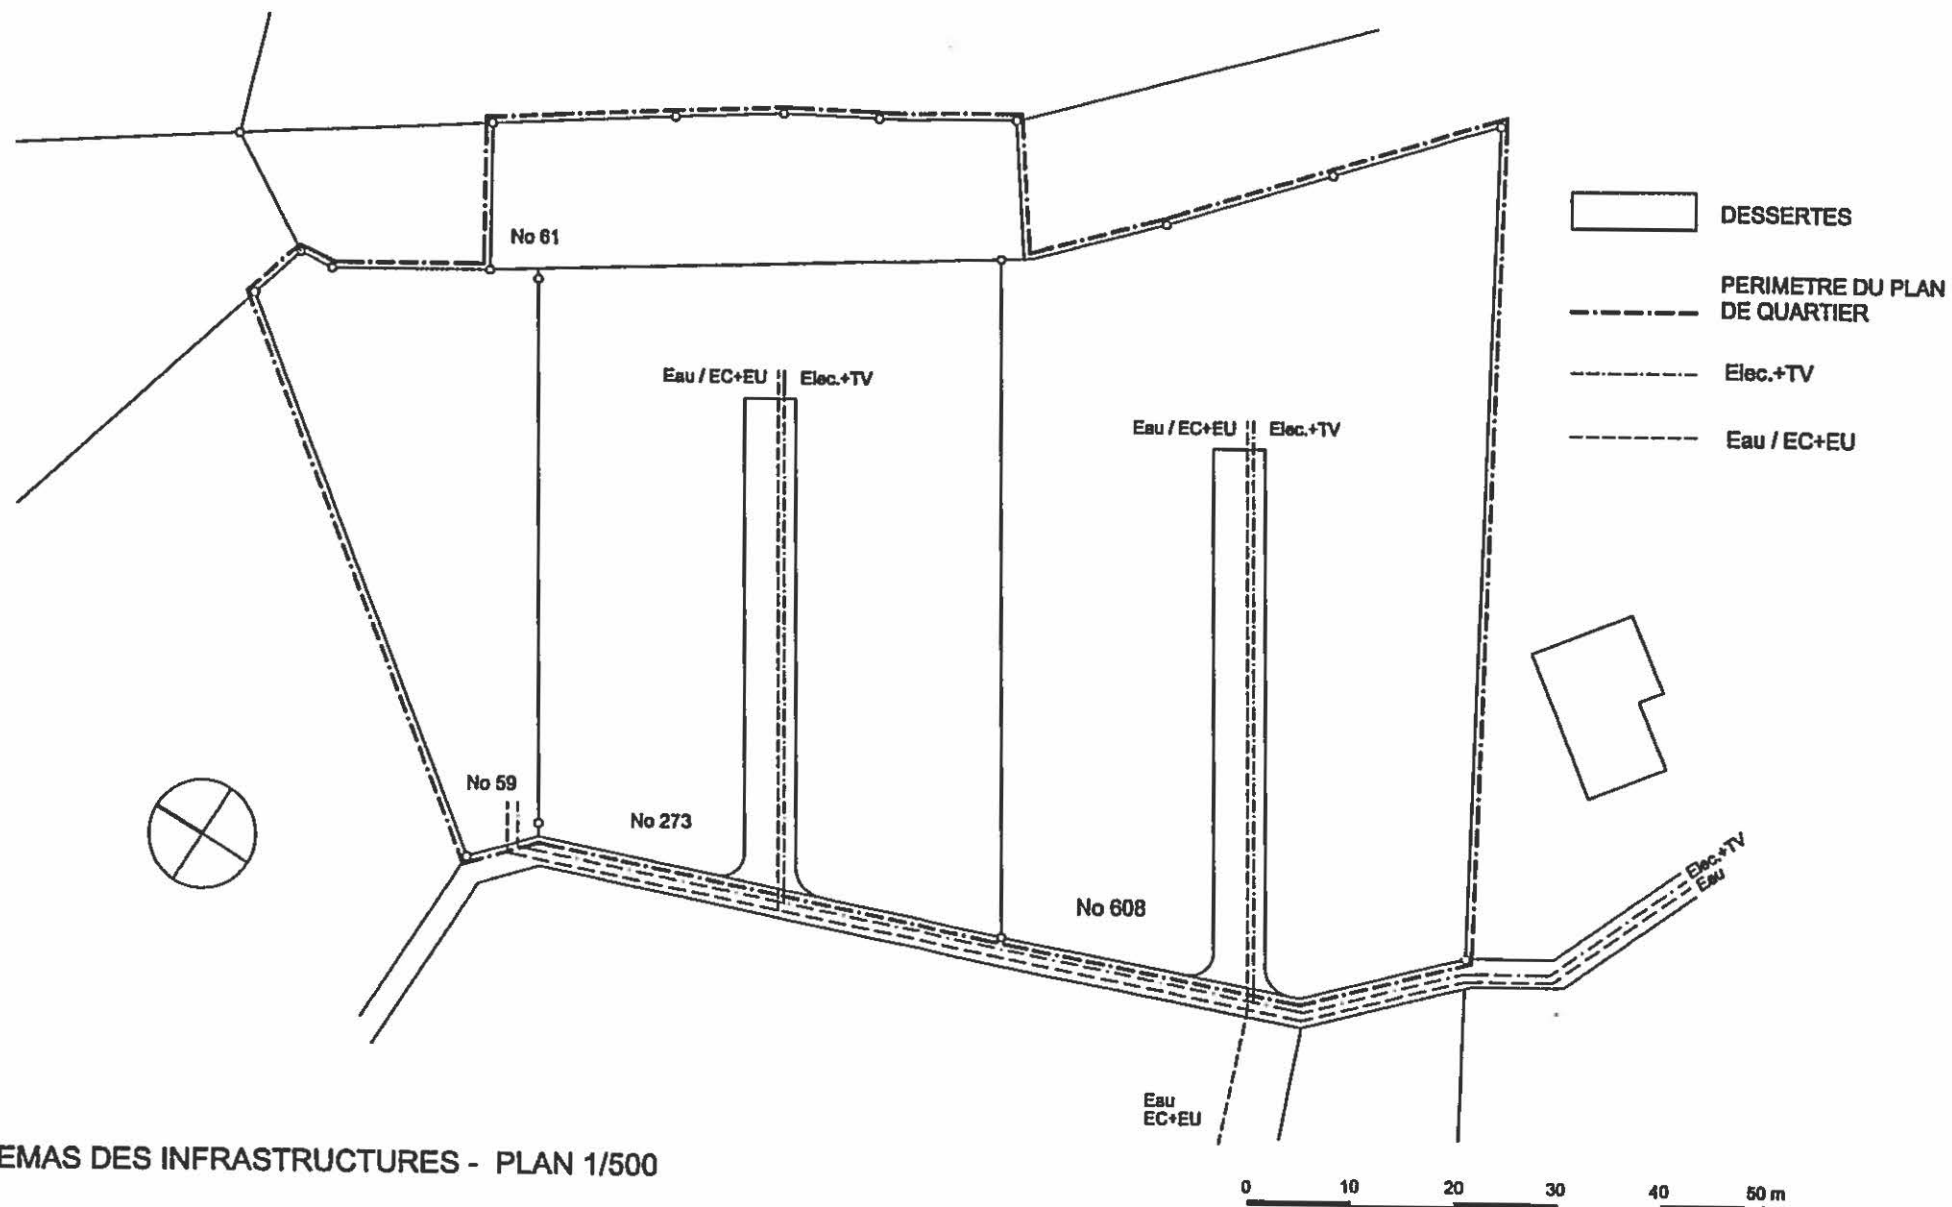


SCHEMAS DES INFRASTRUCTURES - PLAN 1/500

PLAN DE QUARTIER "PLACE - COMERAZ"

EMMANUEL REY - ARCHITECTE EPFL - RUE COUCHIRARD 14 - 1004 LAUSANNE

DESS. 15.10.99 / ER

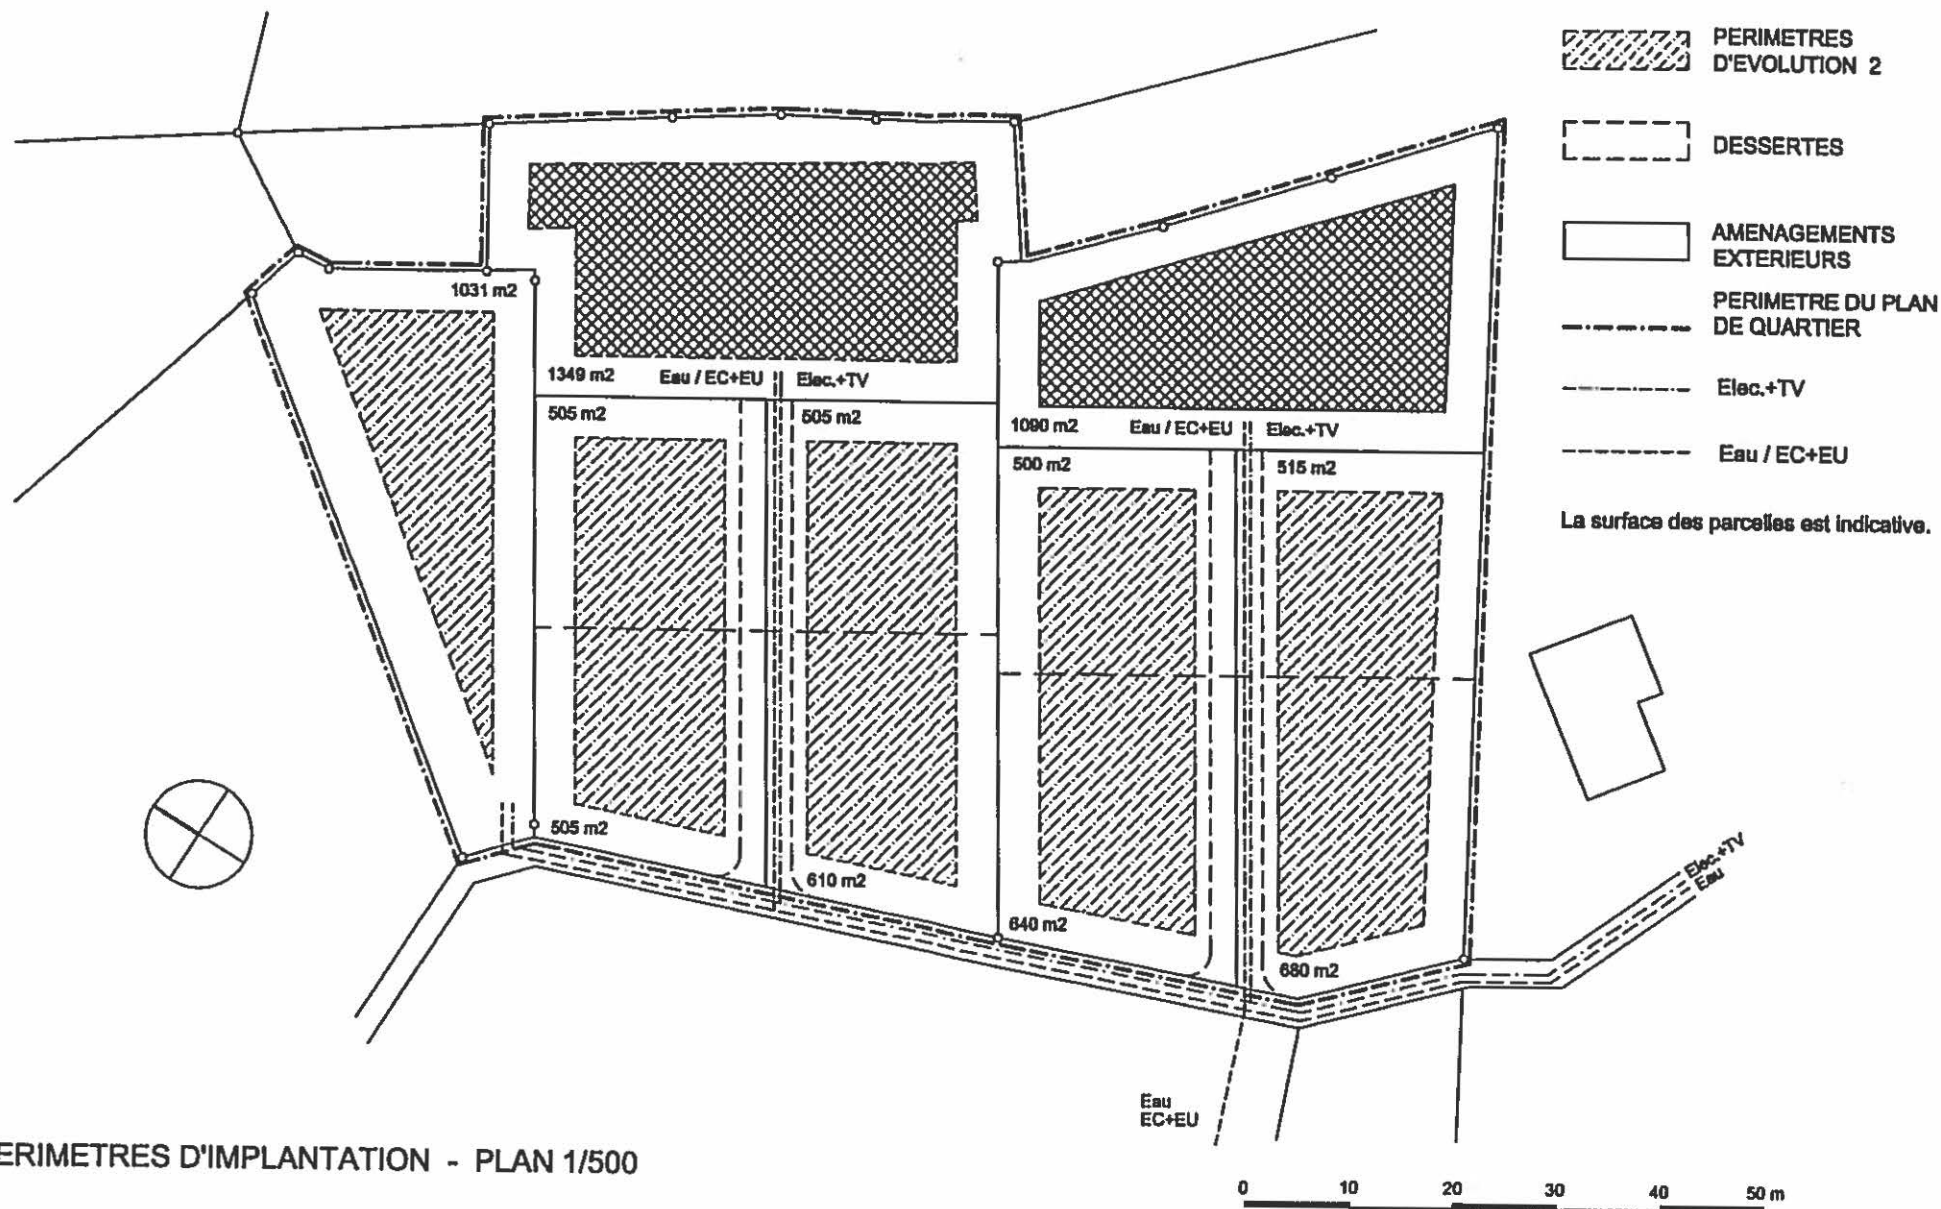

PERIMETRES D'IMPLANTATION - PLAN 1/500